
Neubau:

01 Technik	4.6 m²
02 Waschen	4.1 m²
03 Treppe	3.2 m²
04 Zimmer	22.0 m²

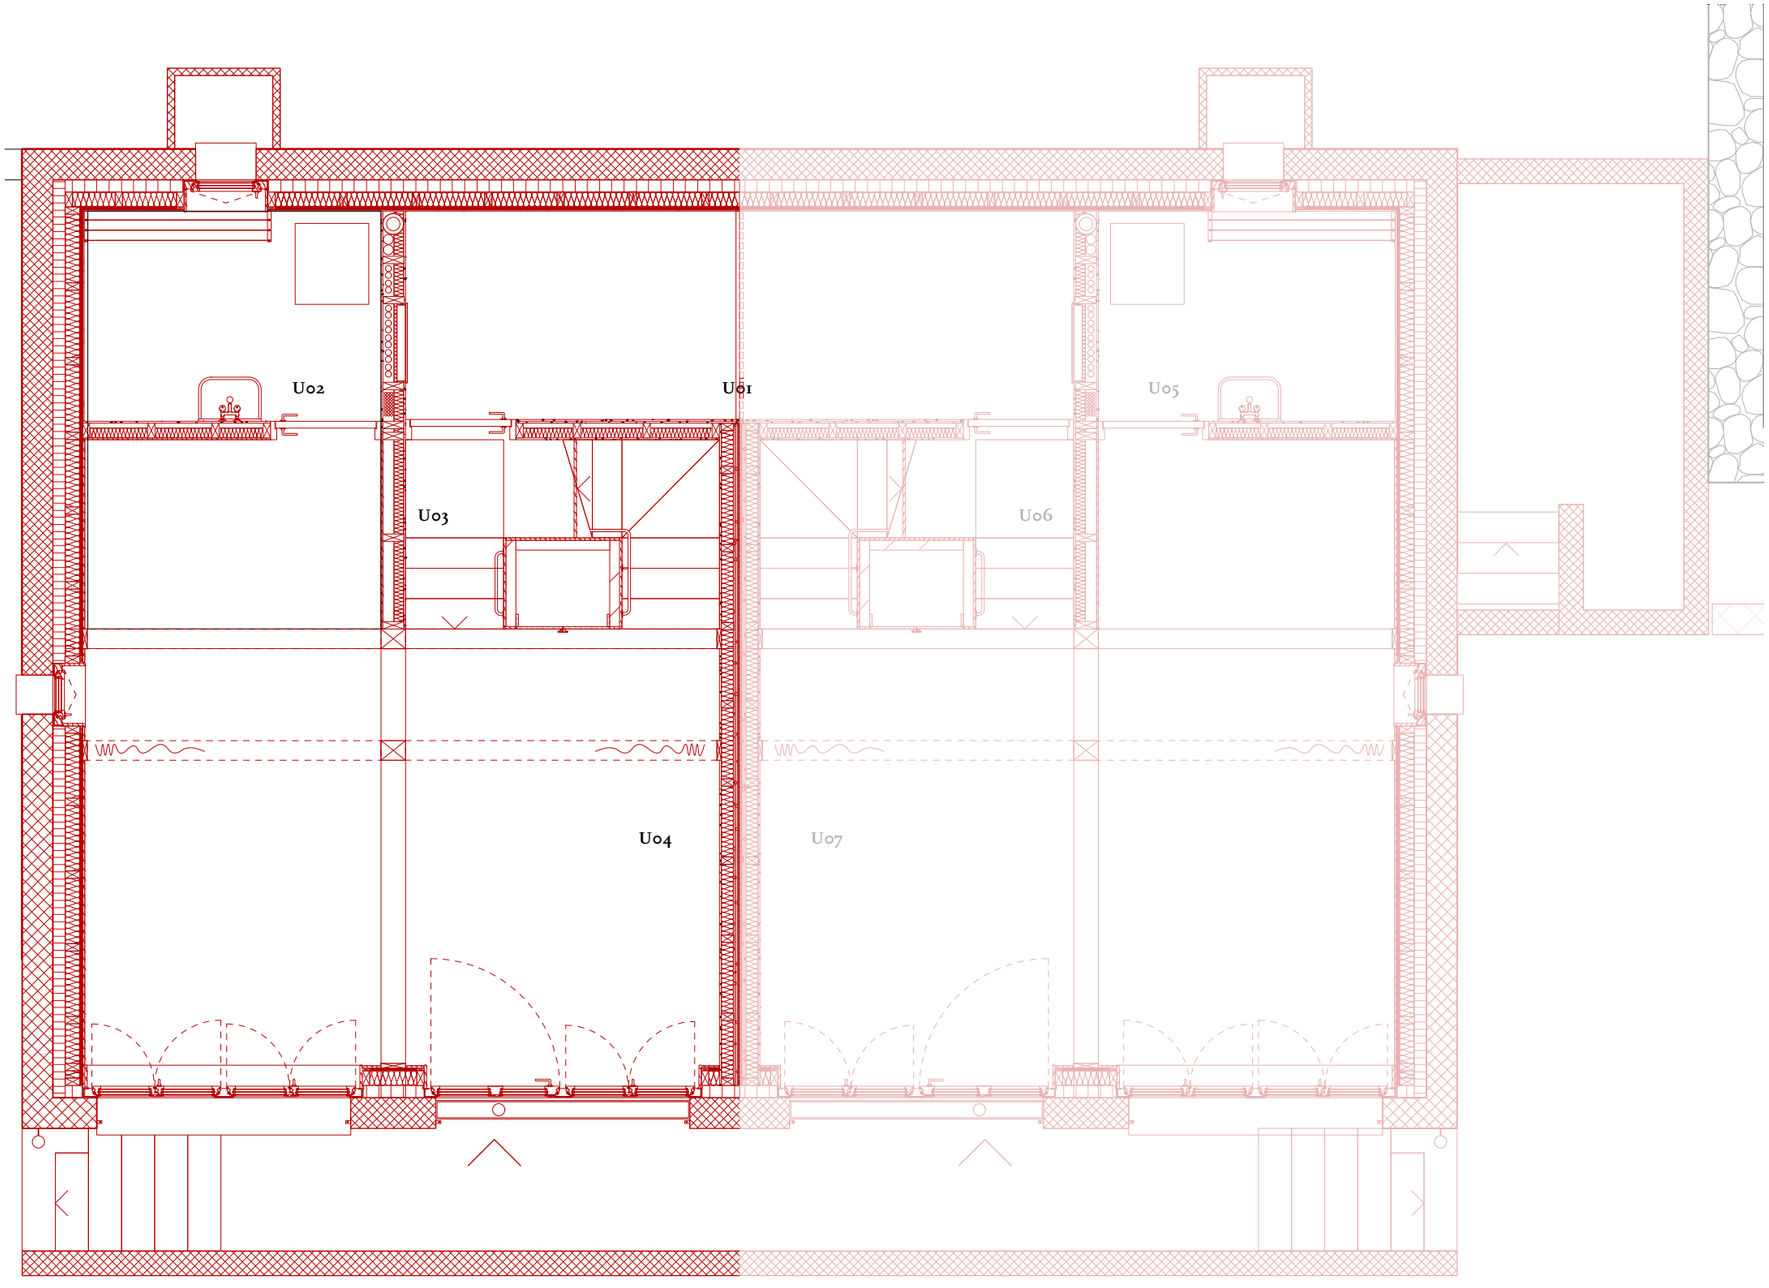

RHA


099 **Lindenmattli, Schoried**

Grundriss UG Vermietung West 1:50

Bauherr:	Ruth Albert und Marco von Wyl, Lindenmattli 6, 6055 Alpnach	Bauleitung / Kostenplanung:	Eggimann Architekten, Goldmattweg 4, 6060 Sarnen	Plan Nr:	099-40-50-001	Datum gezeichnet:	14-09-26 tz
Architekt:	Roman Hutter Architektur GmbH, Werftestrasse 2, 6005 Luzern			Status:	Ausführung	Datum geändert:	

Neubau:

01 Zimmer 1	10.0 m²
02 Eingang	2.6 m²
03 WC/Bad	2.0 m²
04 Treppe	3.2 m²
05 Gang	3.1 m²
06 Zimmer 2	15.0 m²

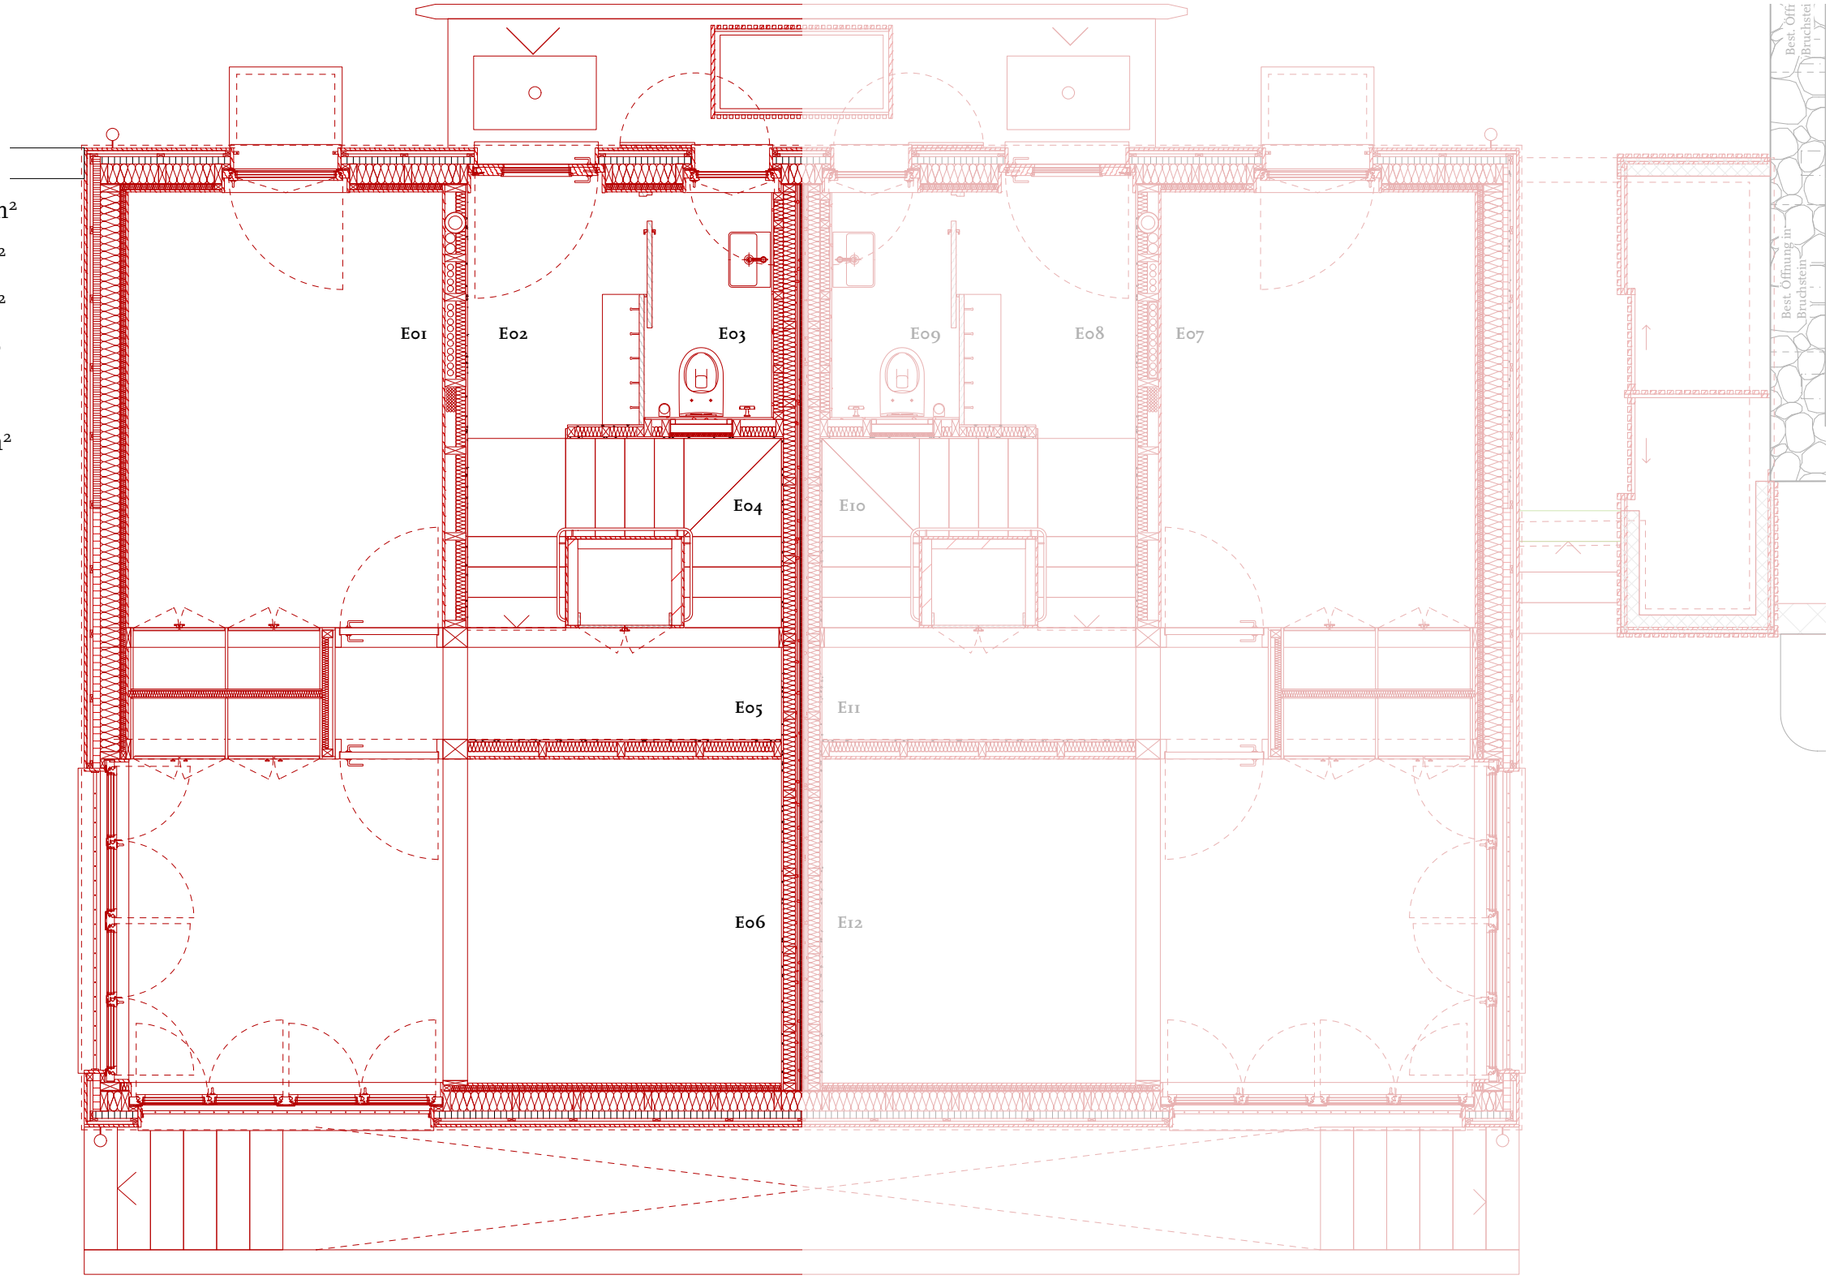

RHA

099 **Lindenmattli, Schoried**

Grundriss EG Vermietung West 1:50

Bauherr: Ruth Albert und Marco von Wyl, Lindenmattli 6, 6055 Alpnach
Architekt: Roman Hutter Architektur GmbH, Werftestrasse 2, 6005 Luzern


Bauleitung / Kostenplanung: Eggimann Architekten, Goldmattweg 4, 6060 Sarnen

Plan Nr: 099-40-50-002
Status: Ausführung

Datum gezeichnet: 14-09-26 tz
Datum geändert:

Neubau:

01 Küche	9.1 m²
02 Bad	4.7 m²
03 Treppe	3.2 m²
04 Wohnen / Essen	19.7 m²

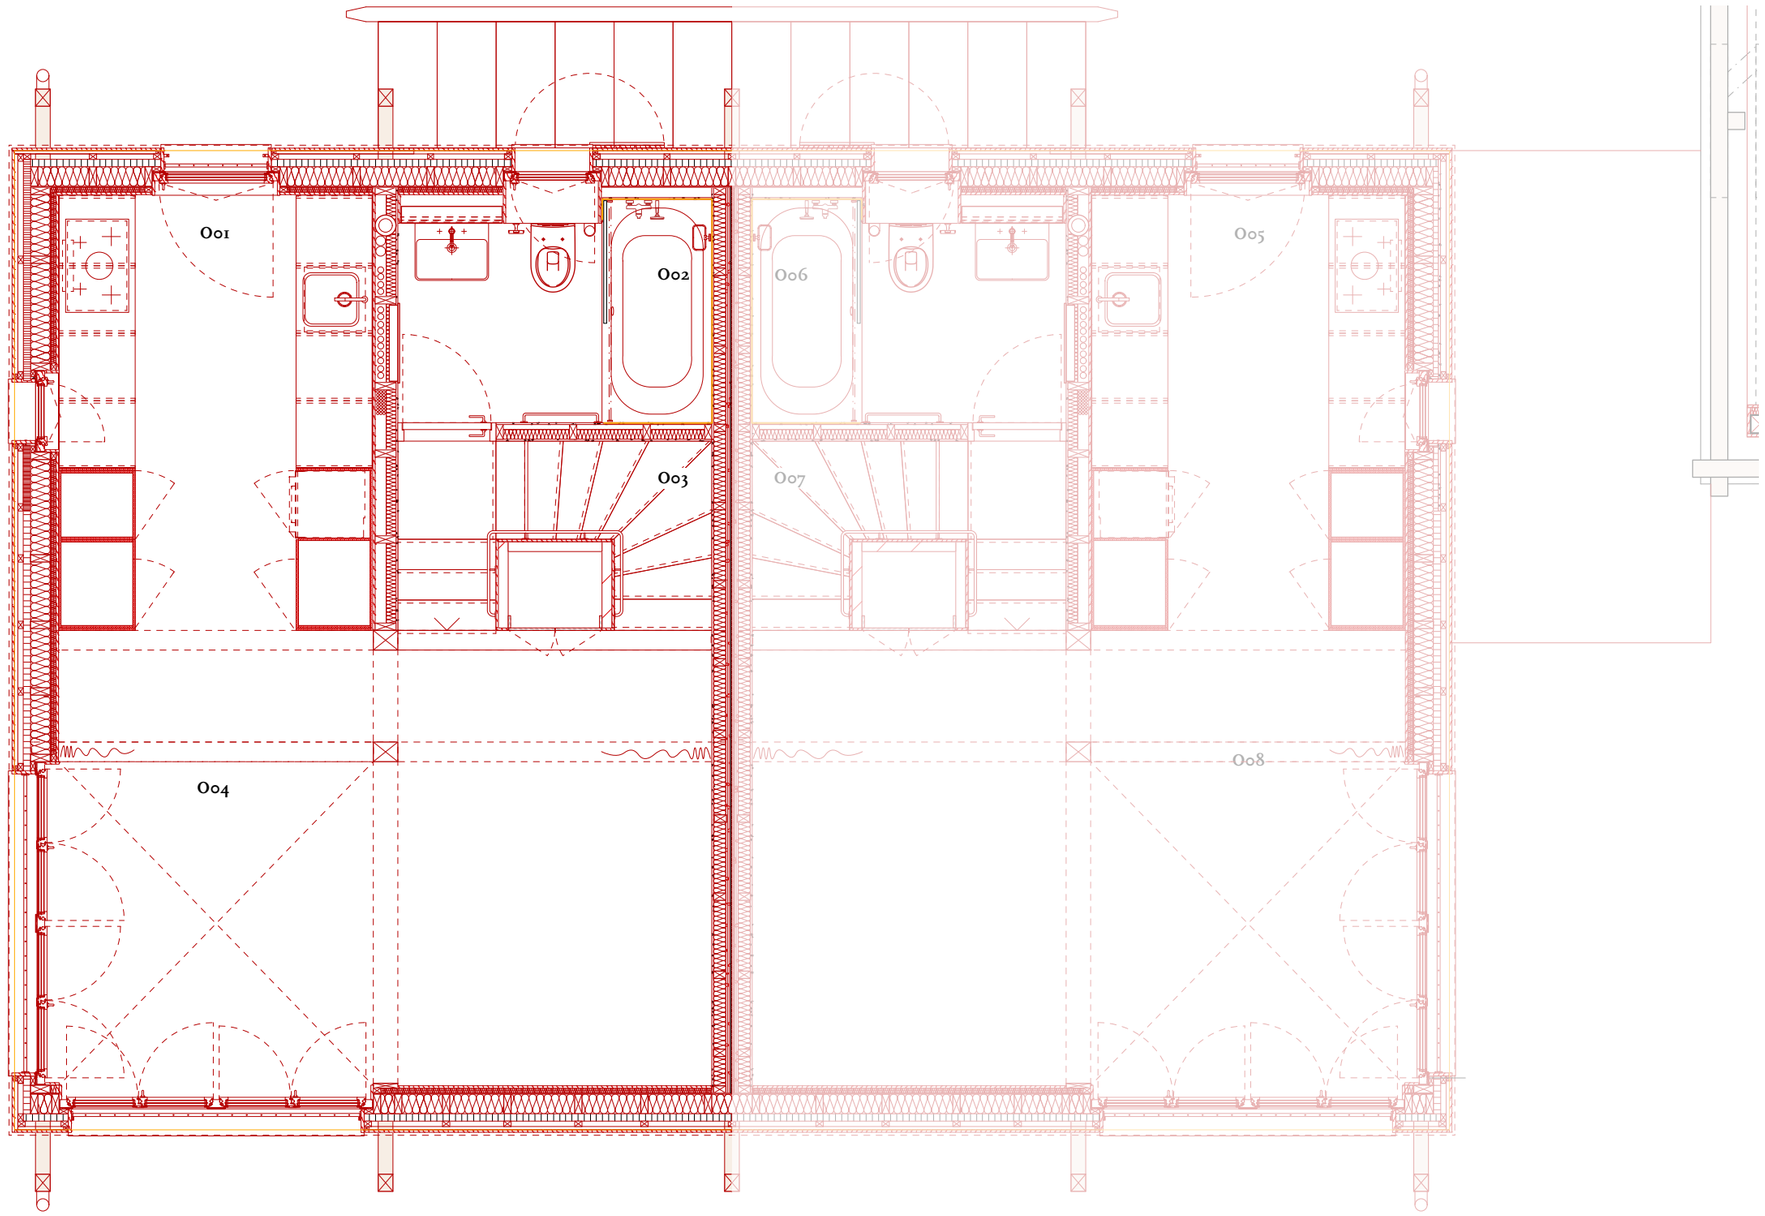

RHA

099 **Lindenmattli, Schoried**

Grundriss OG Vermietung West 1:50

Bauherr: Ruth Albert und Marco von Wyl, Lindenmattli 6, 6055 Alpnach
Architekt: Roman Hutter Architektur GmbH, Werftestrasse 2, 6005 Luzern


Bauleitung / Kostenplanung: Eggimann Architekten, Goldmattweg 4, 6060 Sarnen

Plan Nr: 099-40-50-003
Status: Ausführung

Datum gezeichnet: 14-09-26 tz
Datum geändert:

Neubau:

01 Reduit	4.8 m²
02 Treppe	3.2 m²
03 Galerie	11.8 m²
04 Luftraum	6.8 m²
05 Lesen	9.4 m²

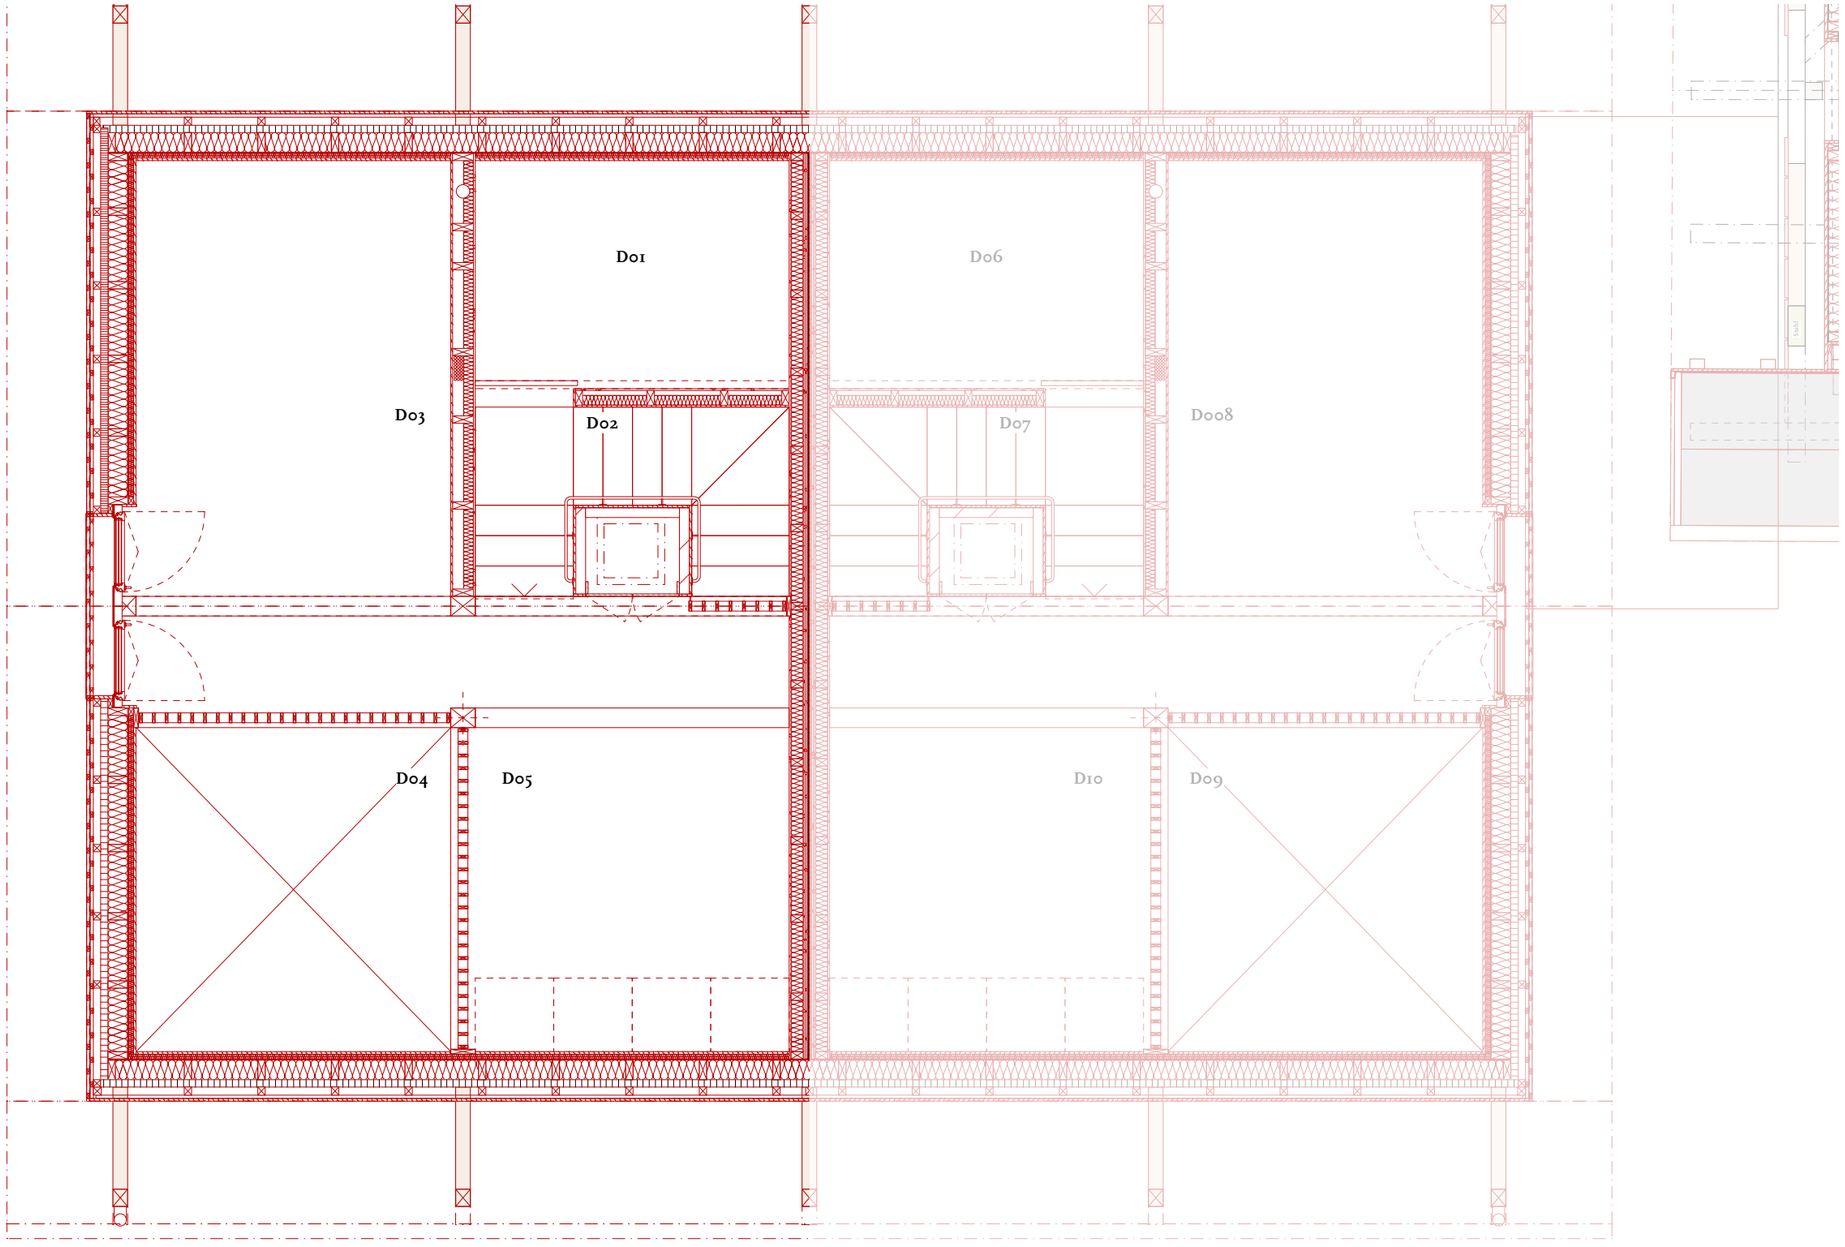

RHA

099 **Lindenmattli, Schoried**


Grundriss DG Vermietung West 1:50

Bauherr: Ruth Albert und Marco von Wyl, Lindenmattli 6, 6055 Alpnach
Architekt: Roman Hutter Architektur GmbH, Werftestrasse 2, 6005 Luzern

Bauleitung / Kostenplanung: Eggimann Architekten, Goldmattweg 4, 6060 Sarnen

Plan Nr: 099-40-50-004
Status: Ausführung

Datum gezeichnet: 14-09-26 tz
Datum geändert:

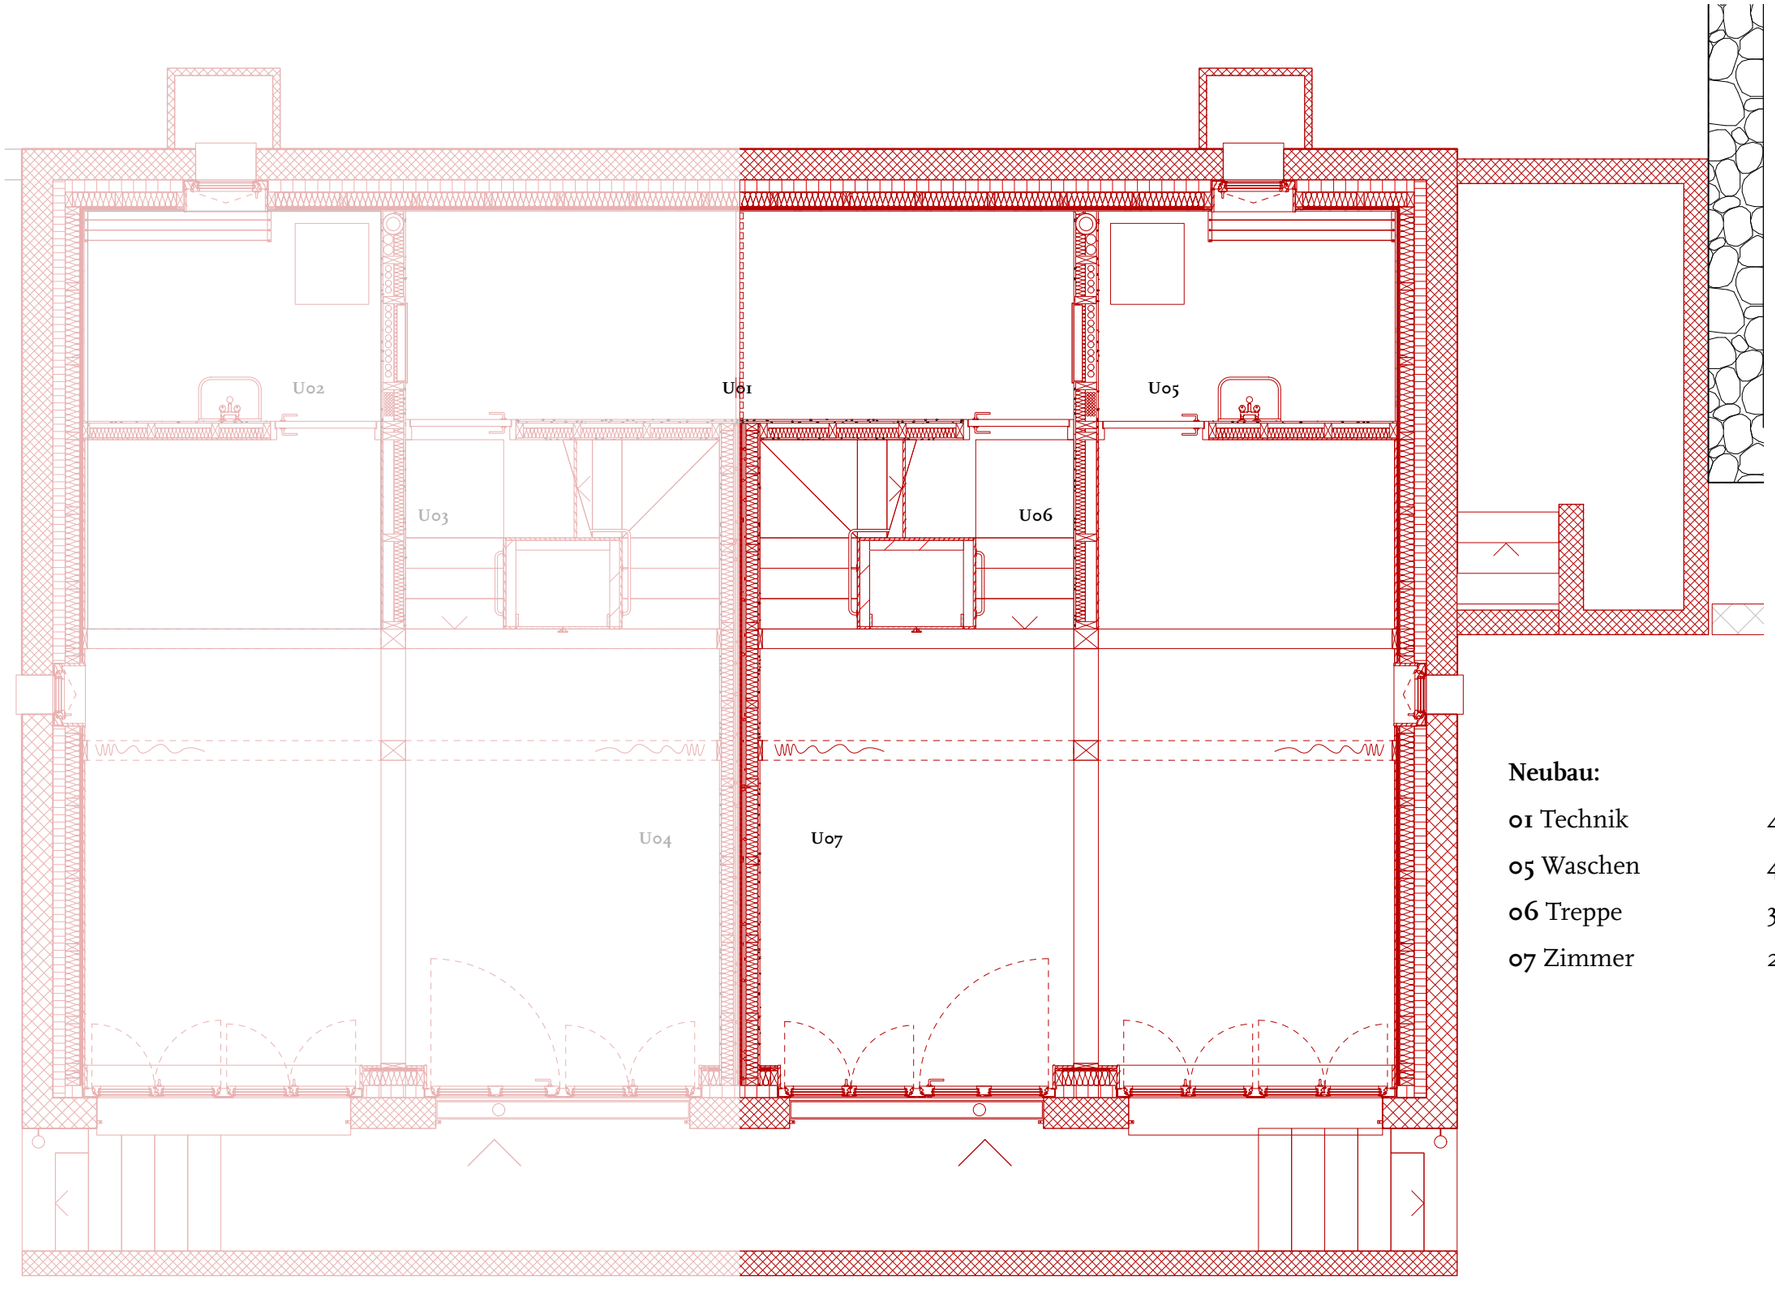

Neubau:

01 Technik	4.6 m²
05 Waschen	4.1 m²
06 Treppe	3.2 m²
07 Zimmer	22.0 m²

RHA

099 **Lindenmattli, Schoried**


Grundriss UG Vermietung Ost 1:50

Bauherr: Ruth Albert und Marco von Wyl, Lindenmattli 6, 6055 Alpnach
Architekt: Roman Hutter Architektur GmbH, Werftestrasse 2, 6005 Luzern

Bauleitung / Kostenplanung: Eggimann Architekten, Goldmattweg 4, 6060 Sarnen

Plan Nr: 099-40-50-005
Status: Ausführung

Datum gezeichnet: 14-09-26 tz
Datum geändert:

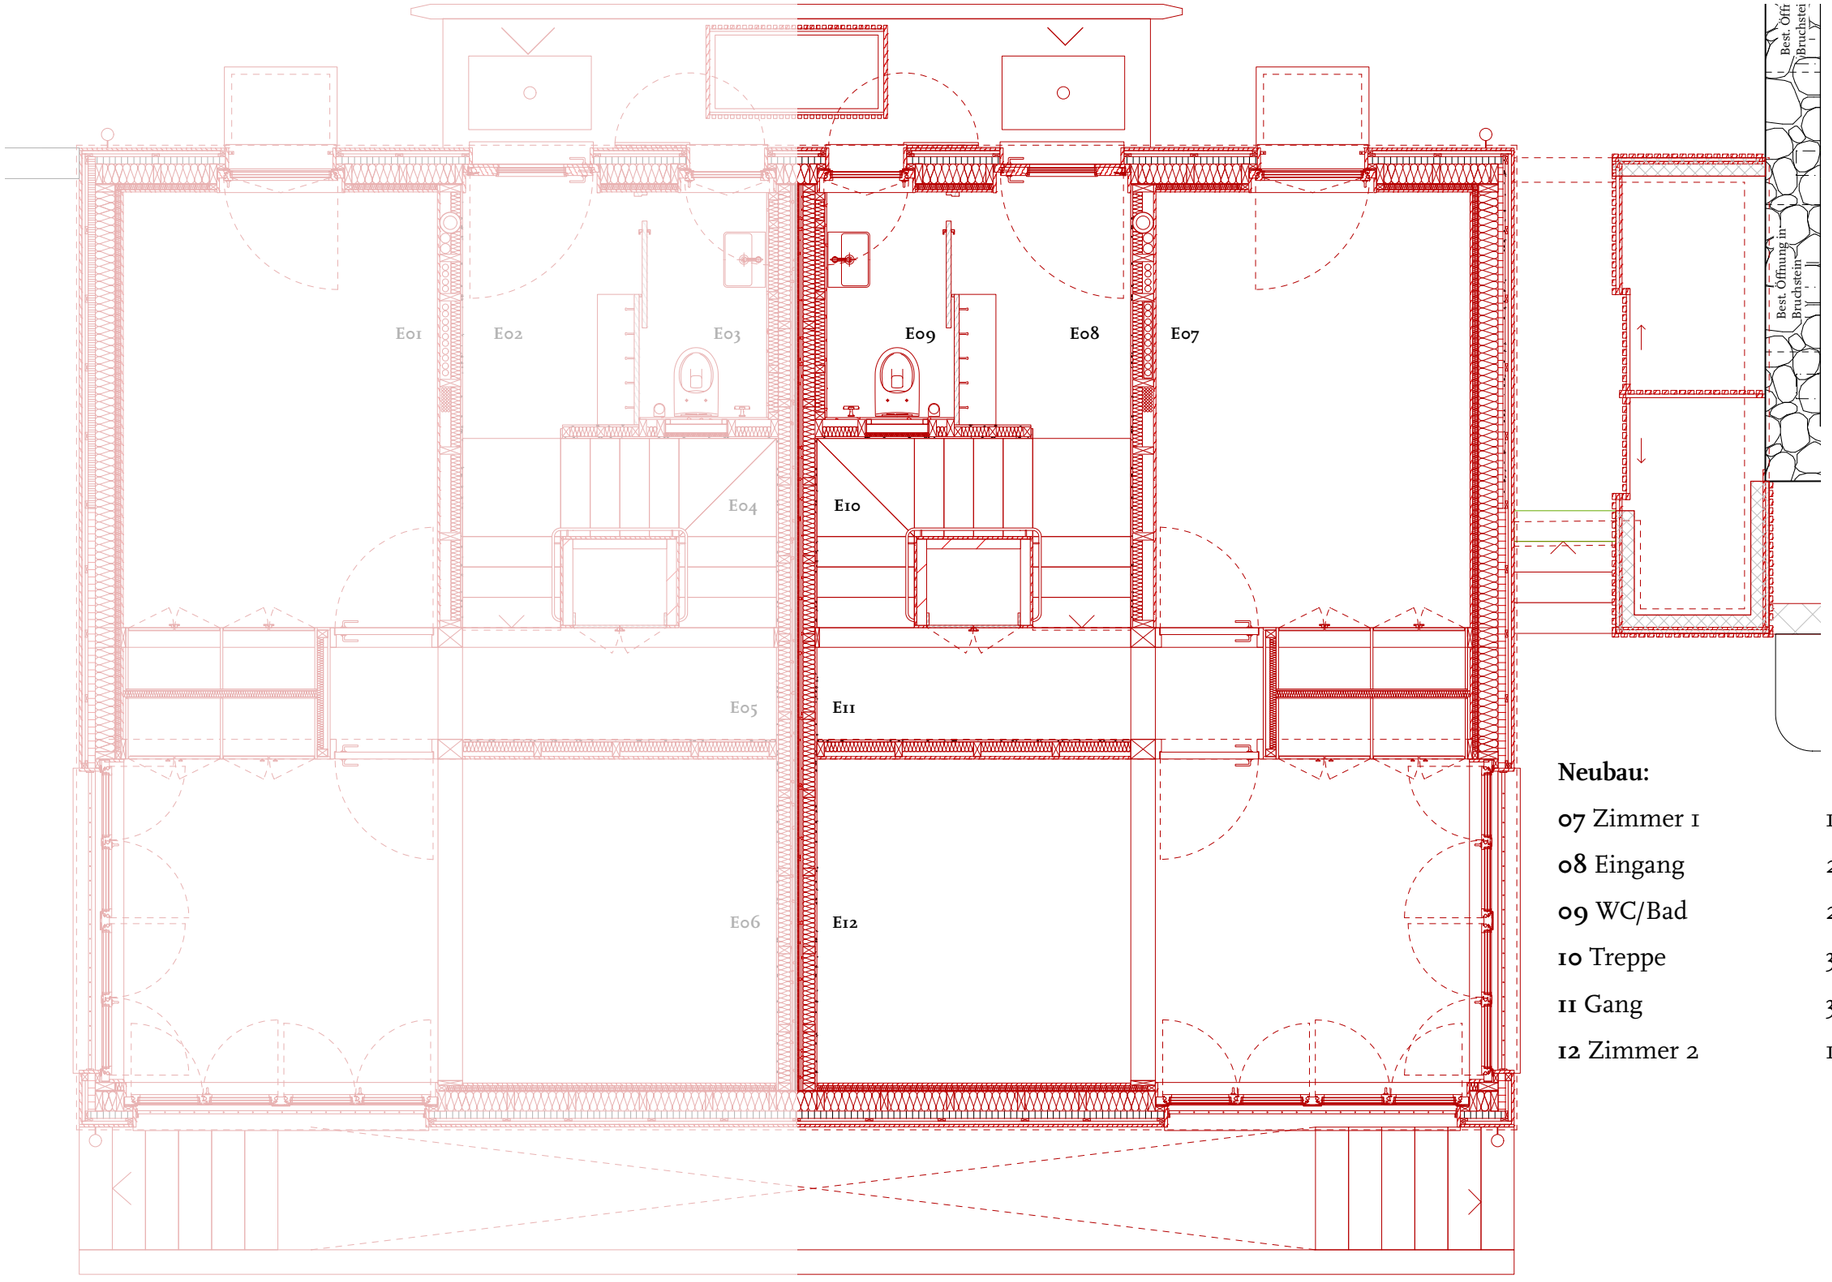

Neubau:

07 Zimmer 1	10.0 m²
08 Eingang	2.6 m²
09 WC/Bad	2.0 m²
10 Treppe	3.2 m²
11 Gang	3.1 m²
12 Zimmer 2	15.0 m²

RHA

099 **Lindenmattli, Schoried**


Grundriss EG Vermietung Ost 1:50

Bauherr: Ruth Albert und Marco von Wyl, Lindenmattli 6, 6055 Alpnach
Architekt: Roman Hutter Architektur GmbH, Werftestrasse 2, 6005 Luzern

Bauleitung / Kostenplanung: Eggimann Architekten, Goldmattweg 4, 6060 Sarnen

Plan Nr: 099-40-50-006
Status: Ausführung

Datum gezeichnet: 14-09-26 tz
Datum geändert:

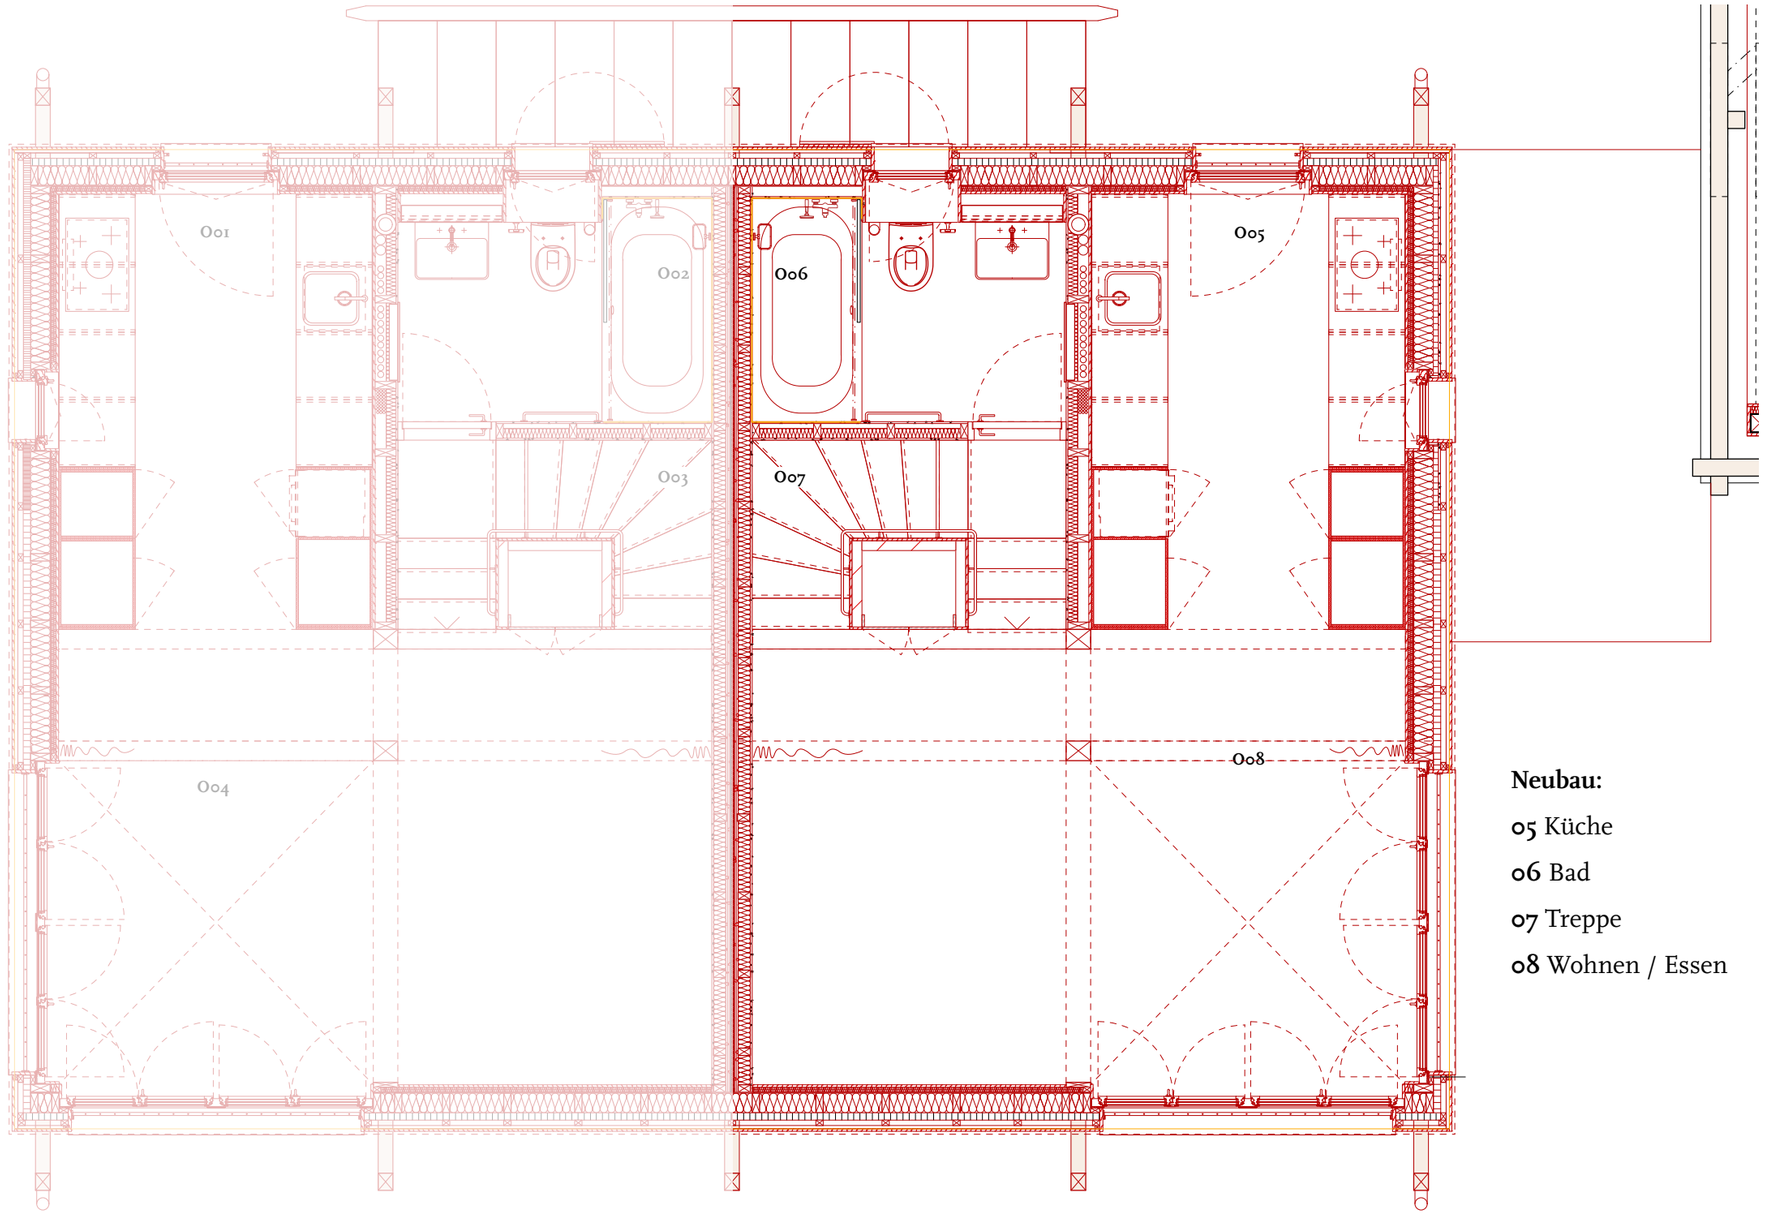

Neubau:

05 Küche	9.1 m²
06 Bad	4.7 m²
07 Treppe	3.2 m²
08 Wohnen / Essen	19.7 m²

RHA

099 **Lindenmattli, Schoried**


Grundriss OG Vermietung Ost 1:50

Bauherr: Ruth Albert und Marco von Wyl, Lindenmattli 6, 6055 Alpnach
Architekt: Roman Hutter Architektur GmbH, Werftestrasse 2, 6005 Luzern

Bauleitung / Kostenplanung: Eggimann Architekten, Goldmattweg 4, 6060 Sarnen

Plan Nr: 099-40-50-007
Status: Ausführung

Datum gezeichnet: 14-09-26 tz
Datum geändert:

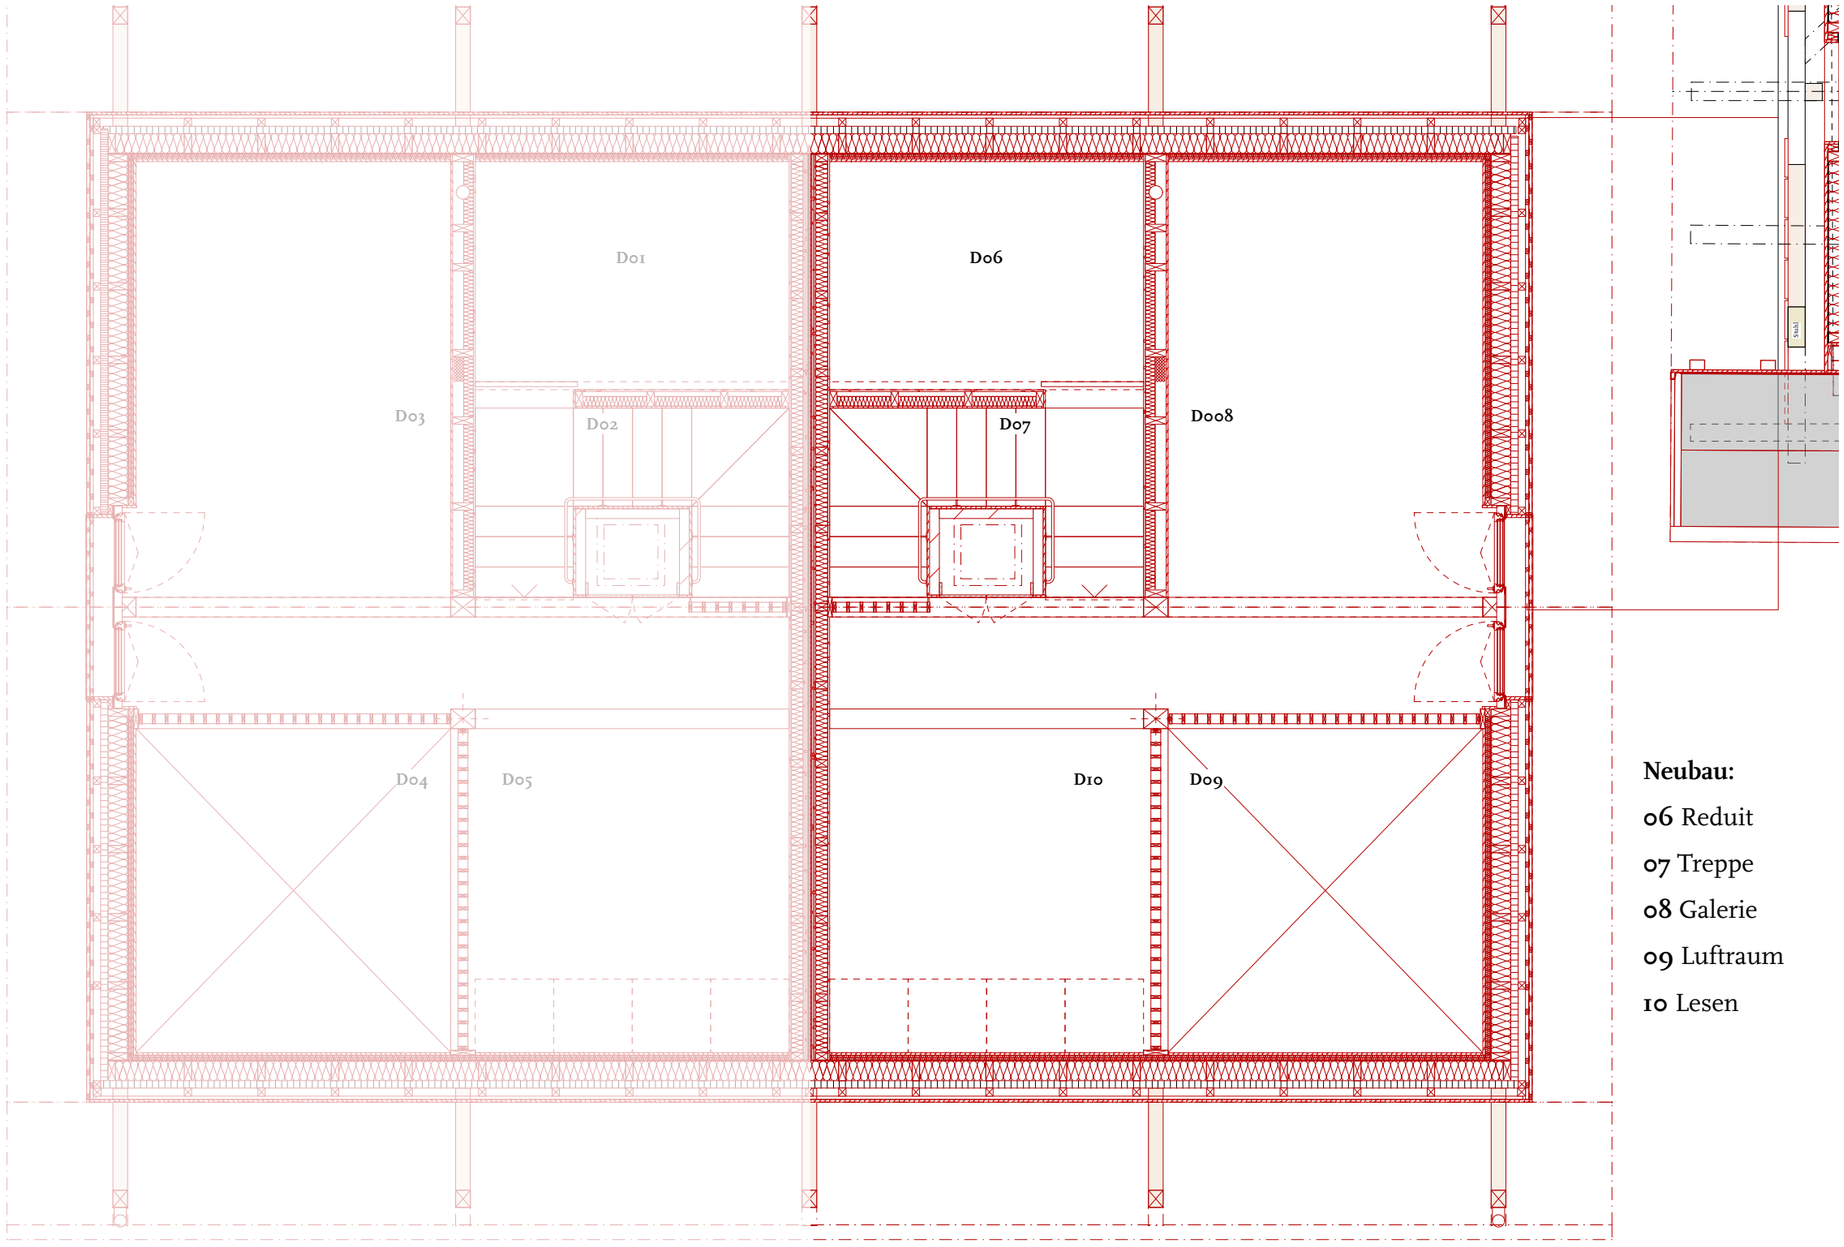

Neubau:

06 Reduit	4.8 m²
07 Treppe	3.2 m²
08 Galerie	11.8 m²
09 Luftraum	6.8 m²
10 Lesen	9.4 m²

RHA

099 **Lindenmattli, Schoried**

Grundriss DG Vermietung Ost 1:50

Bauherr: Ruth Albert und Marco von Wyl, Lindenmattli 6, 6055 Alpnach
Architekt: Roman Hutter Architektur GmbH, Werftestrasse 2, 6005 Luzern

Bauleitung / Kostenplanung: Eggimann Architekten, Goldmattweg 4, 6060 Sarnen

Plan Nr: 099-40-50-008
Status: Ausführung

Datum gezeichnet: 14-09-26 tz
Datum geändert: